


PFU dla ciepłociągu CMC-Galeria Andrychów

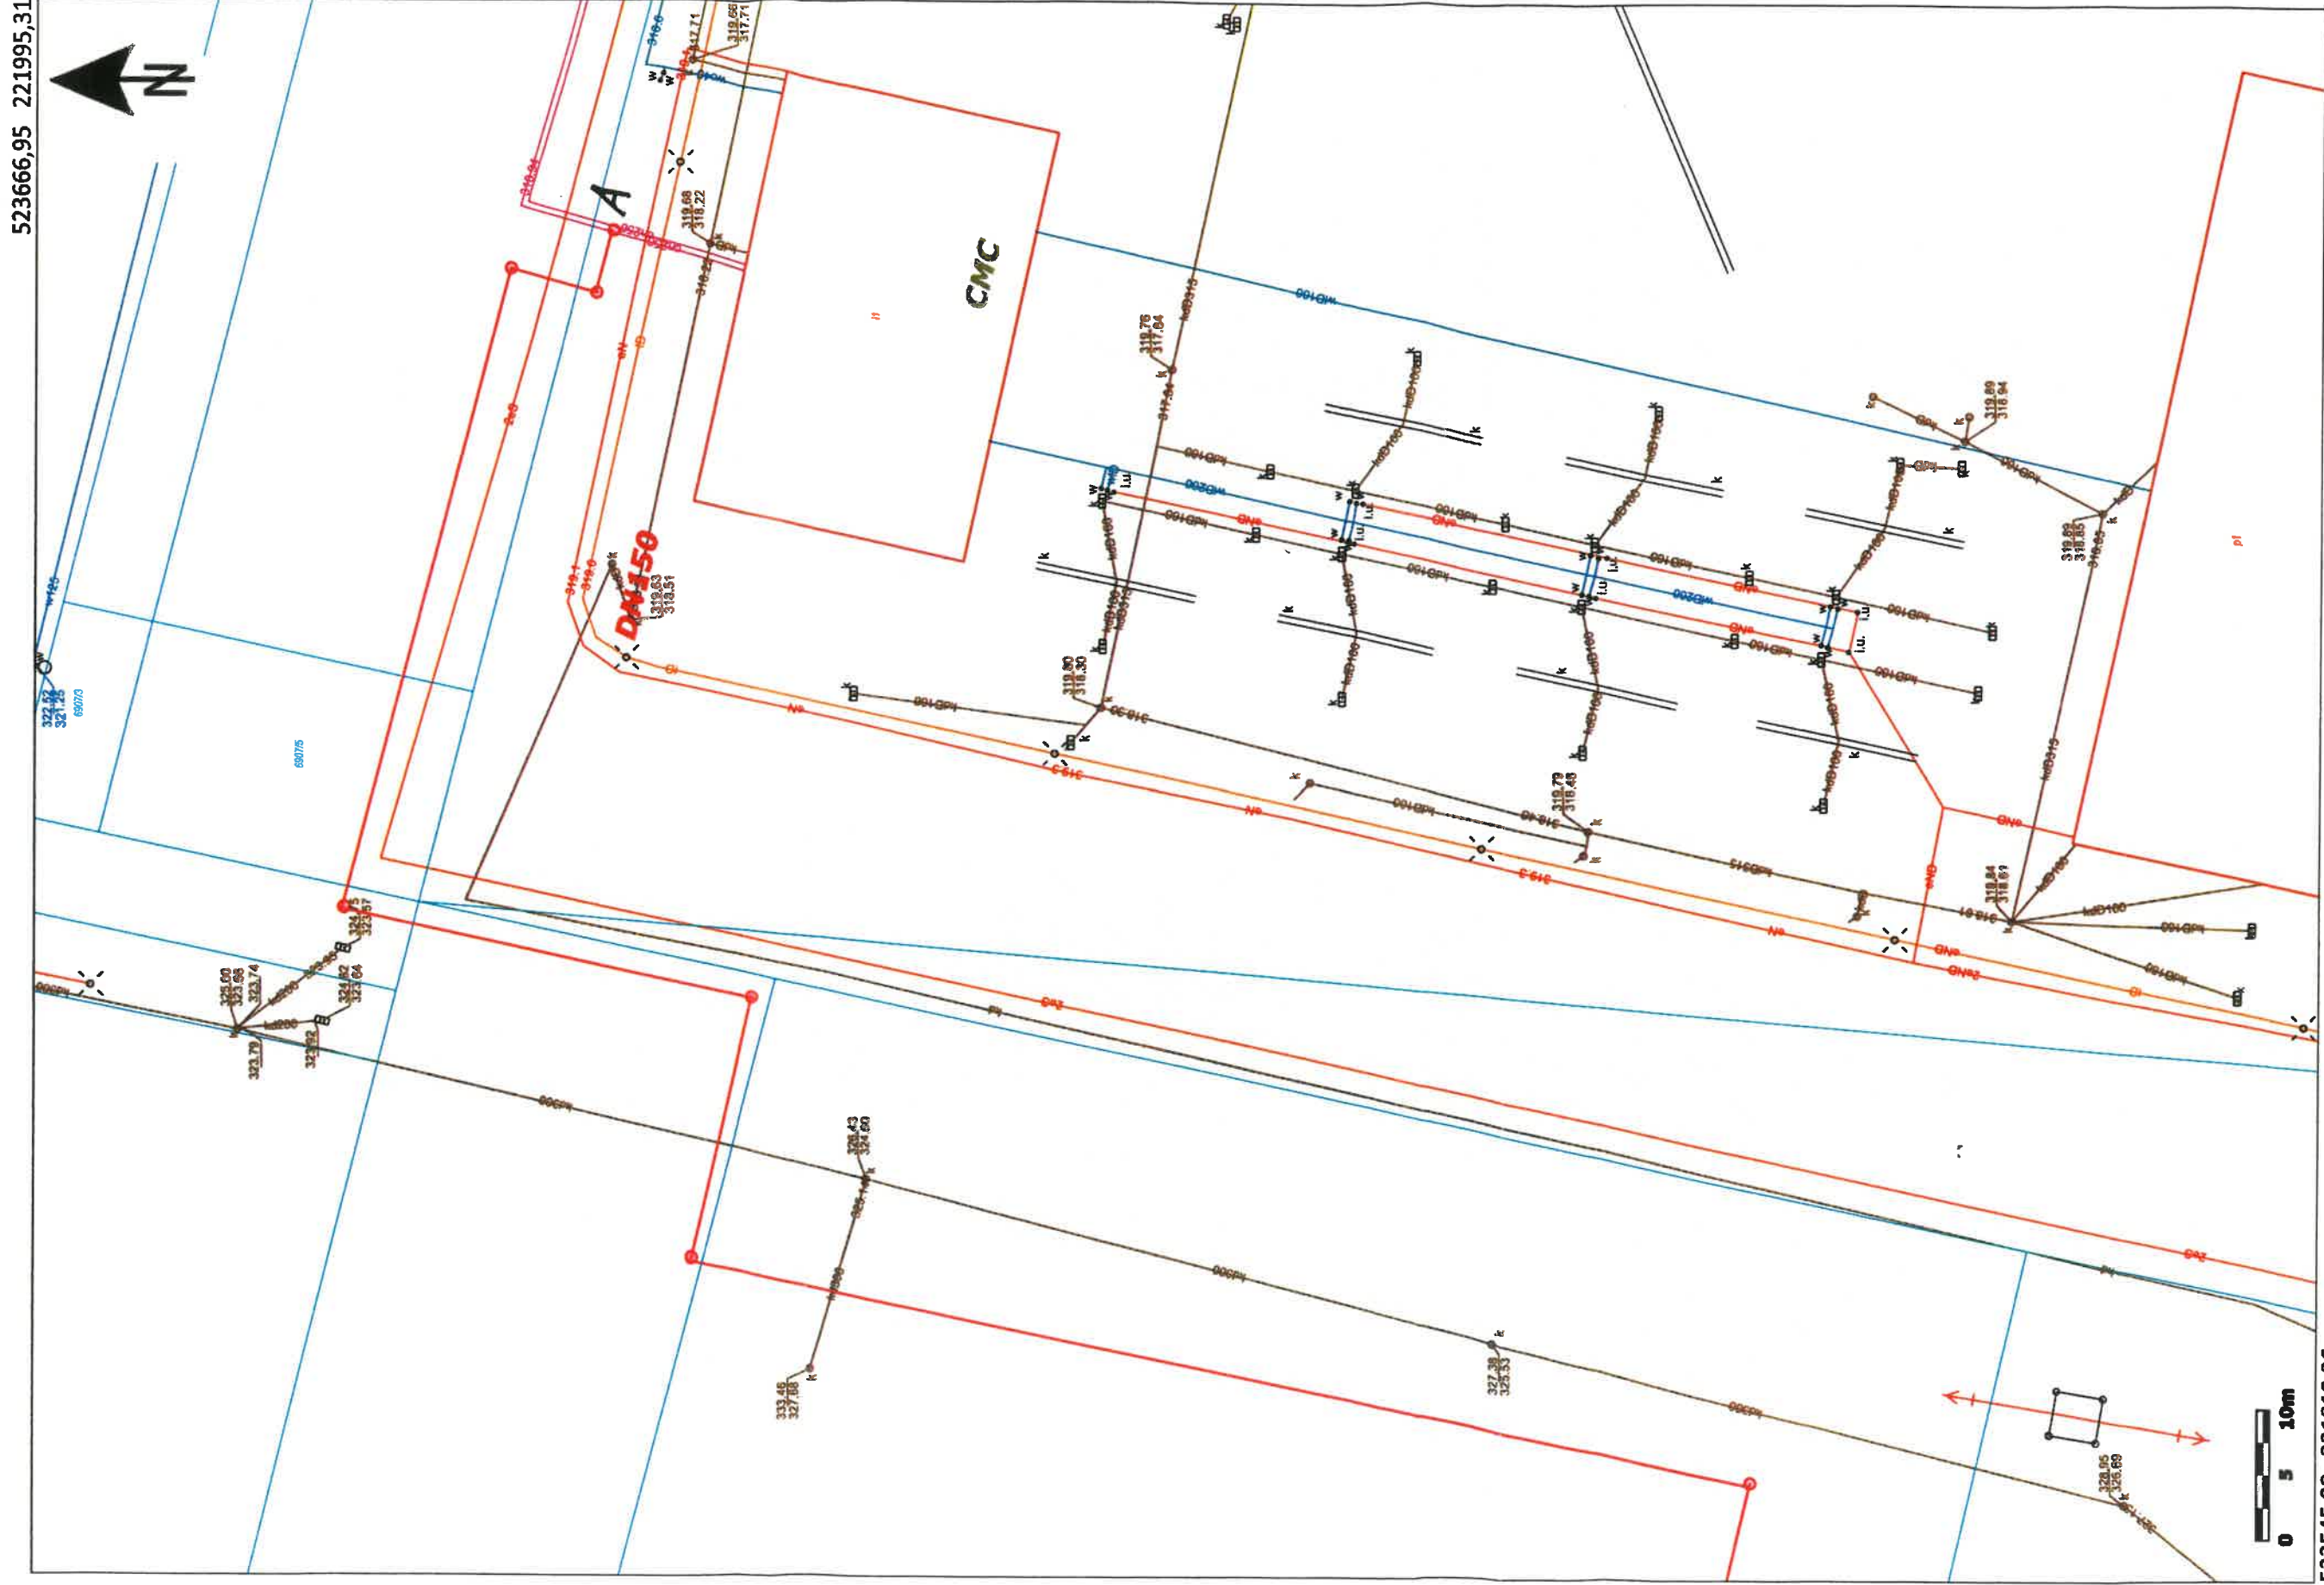

523666,95 221995,31

523545,90 221819,36




Główny Urząd Geodezji i Kartografii
ul. Wspólna 2
00-926 Warszawa

Uprawnienia do użytkowania
bez ograniczeń w specyficznych
sieci i instalacjach specjalne
PS 11.1

[Handwritten signature]

Uwaga: Ten wydruk ma charakter wyłącznie poglądowy i w żadnym
razie nie może być traktowany jako dokument oficjalny.
© 2020 GUGIK Wszystkie prawa zastrzeżone.

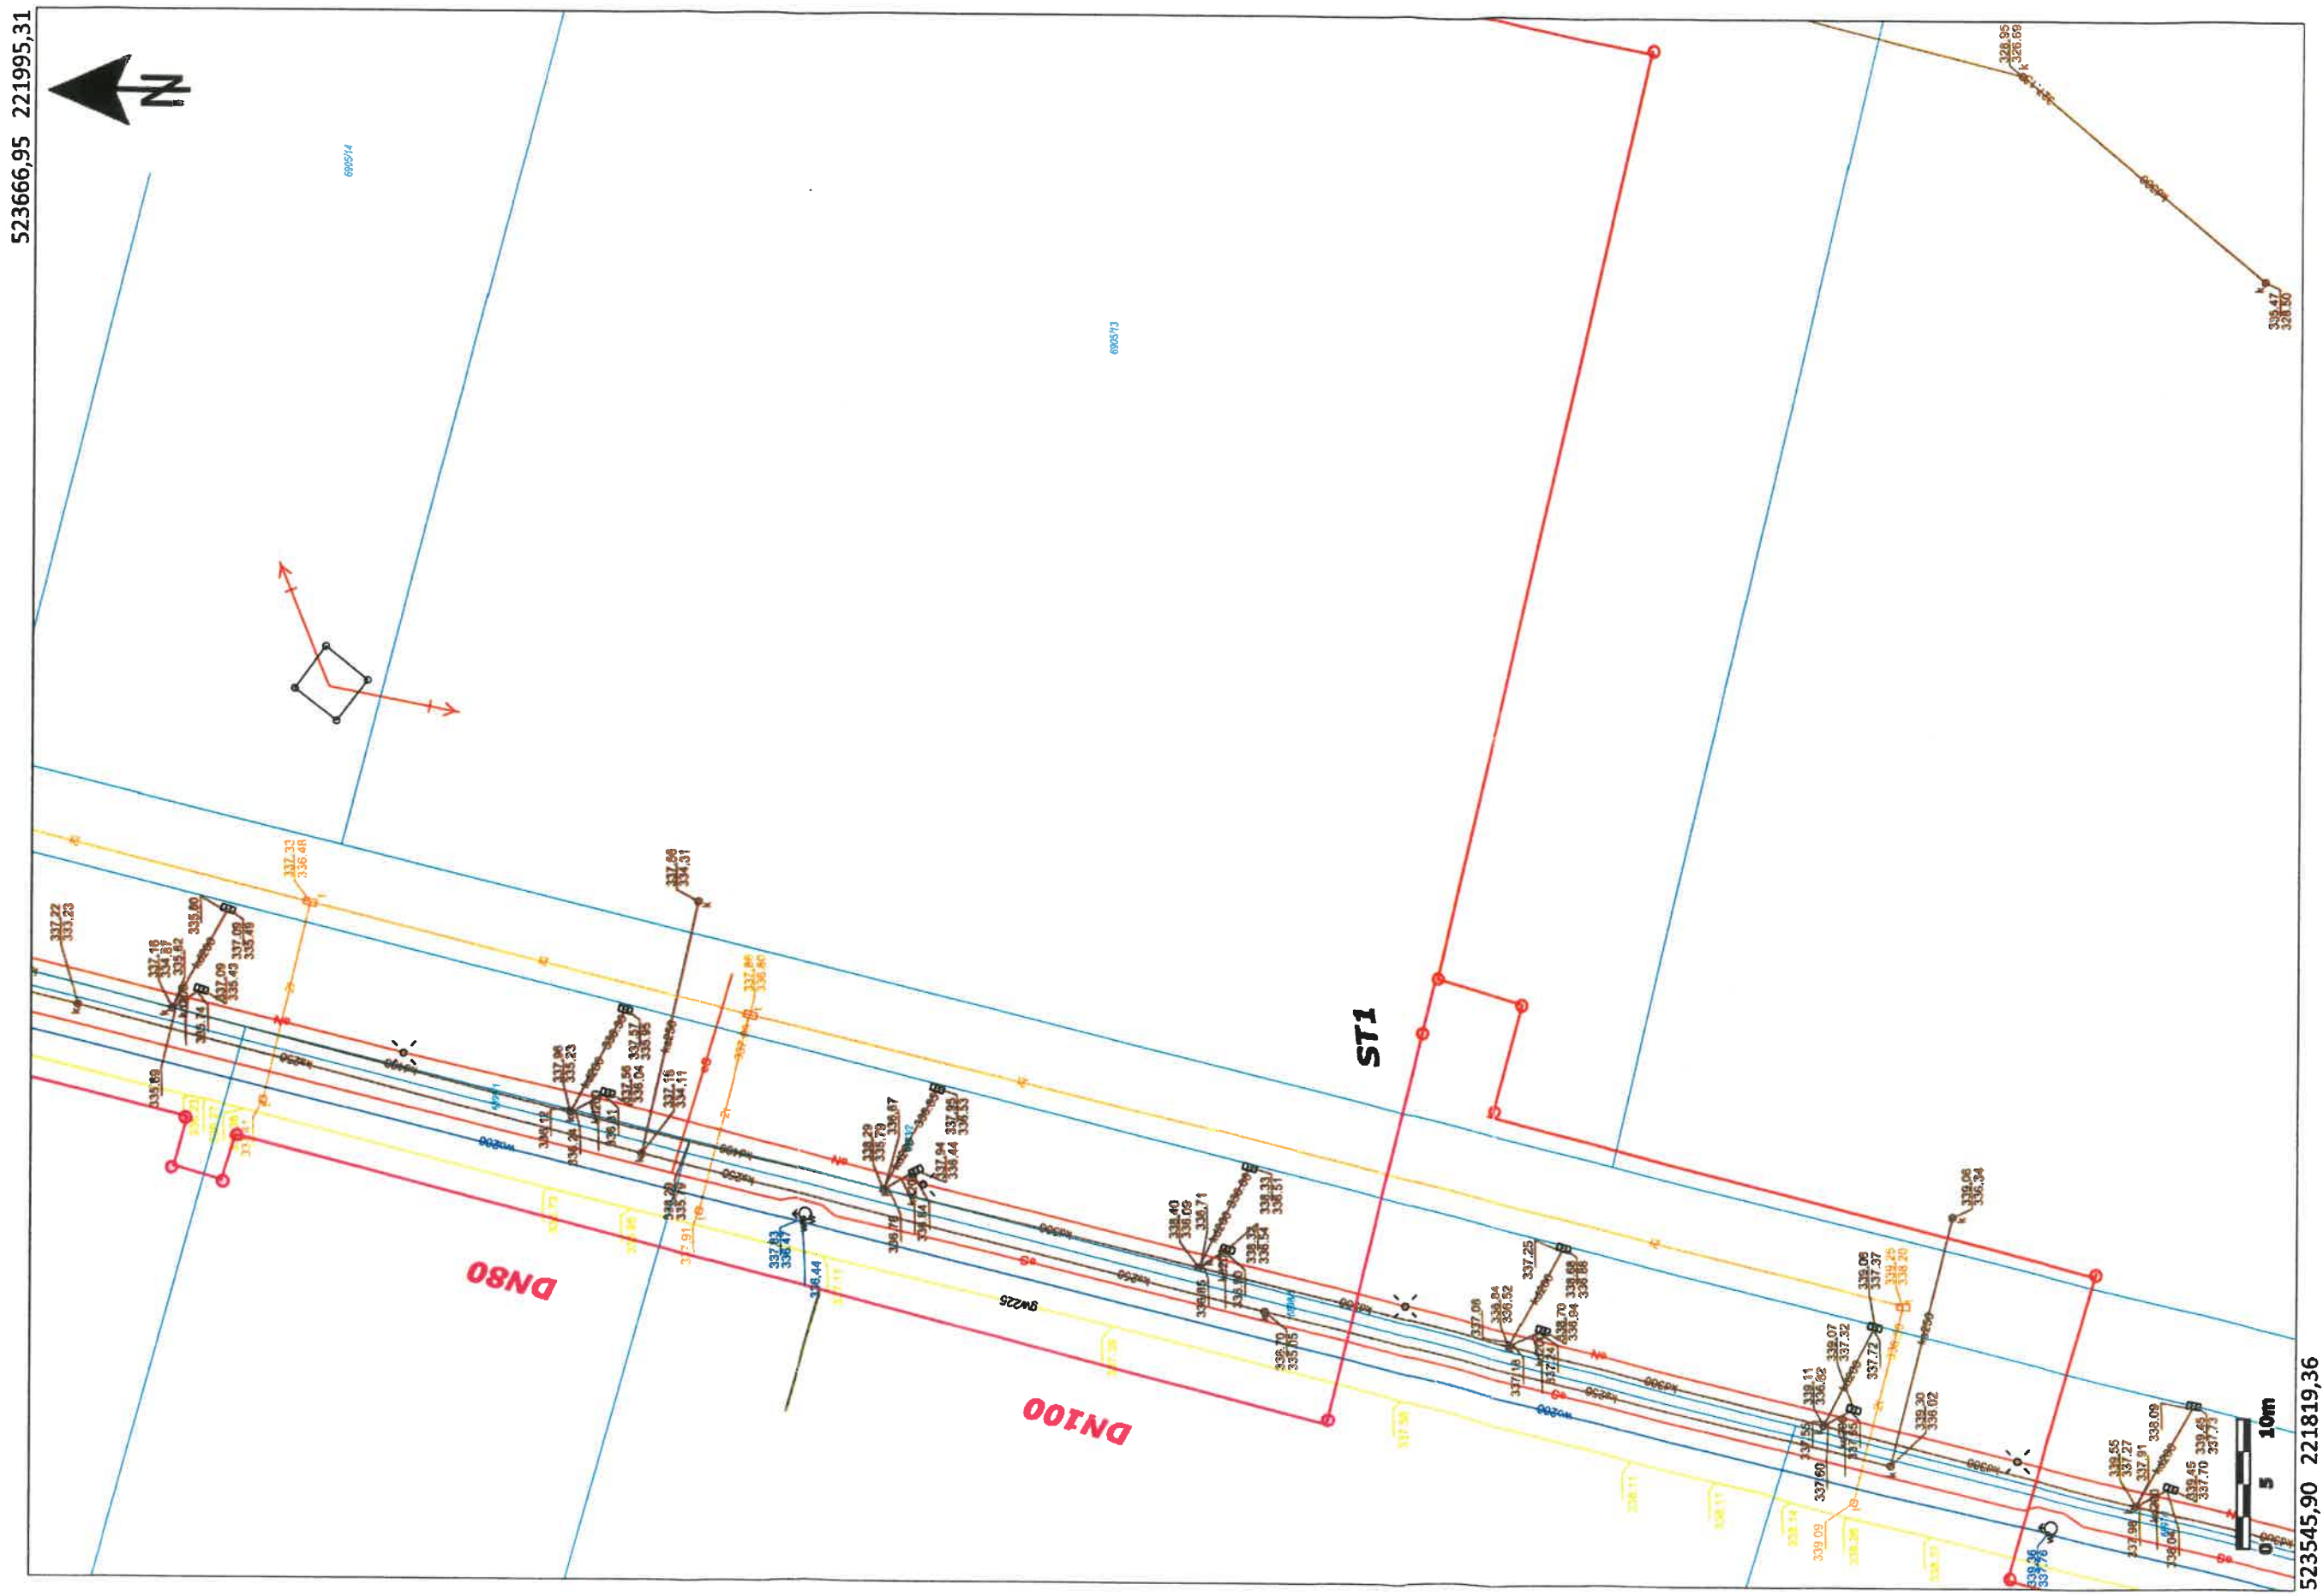

22.2




Główny Urząd Geodezji i Kartografii
ul. Wspólna 2
00-926 Warszawa

dr inż. Michał Jędrzejewski
Uprawnienie do projektowania
bez ograniczeń w specjalności
sieci i instalacji sanitarnych

[Handwritten signature]

Uwaga: Ten wydruk ma charakter wyłącznie poglądowy i w żadnym razie nie może być traktowany jako dokument oficjalny.
© 2020 GUGiK Wszystkie prawa zastrzeżone.

PFU dla ciepłociągu CMC-Galeria Andrychów

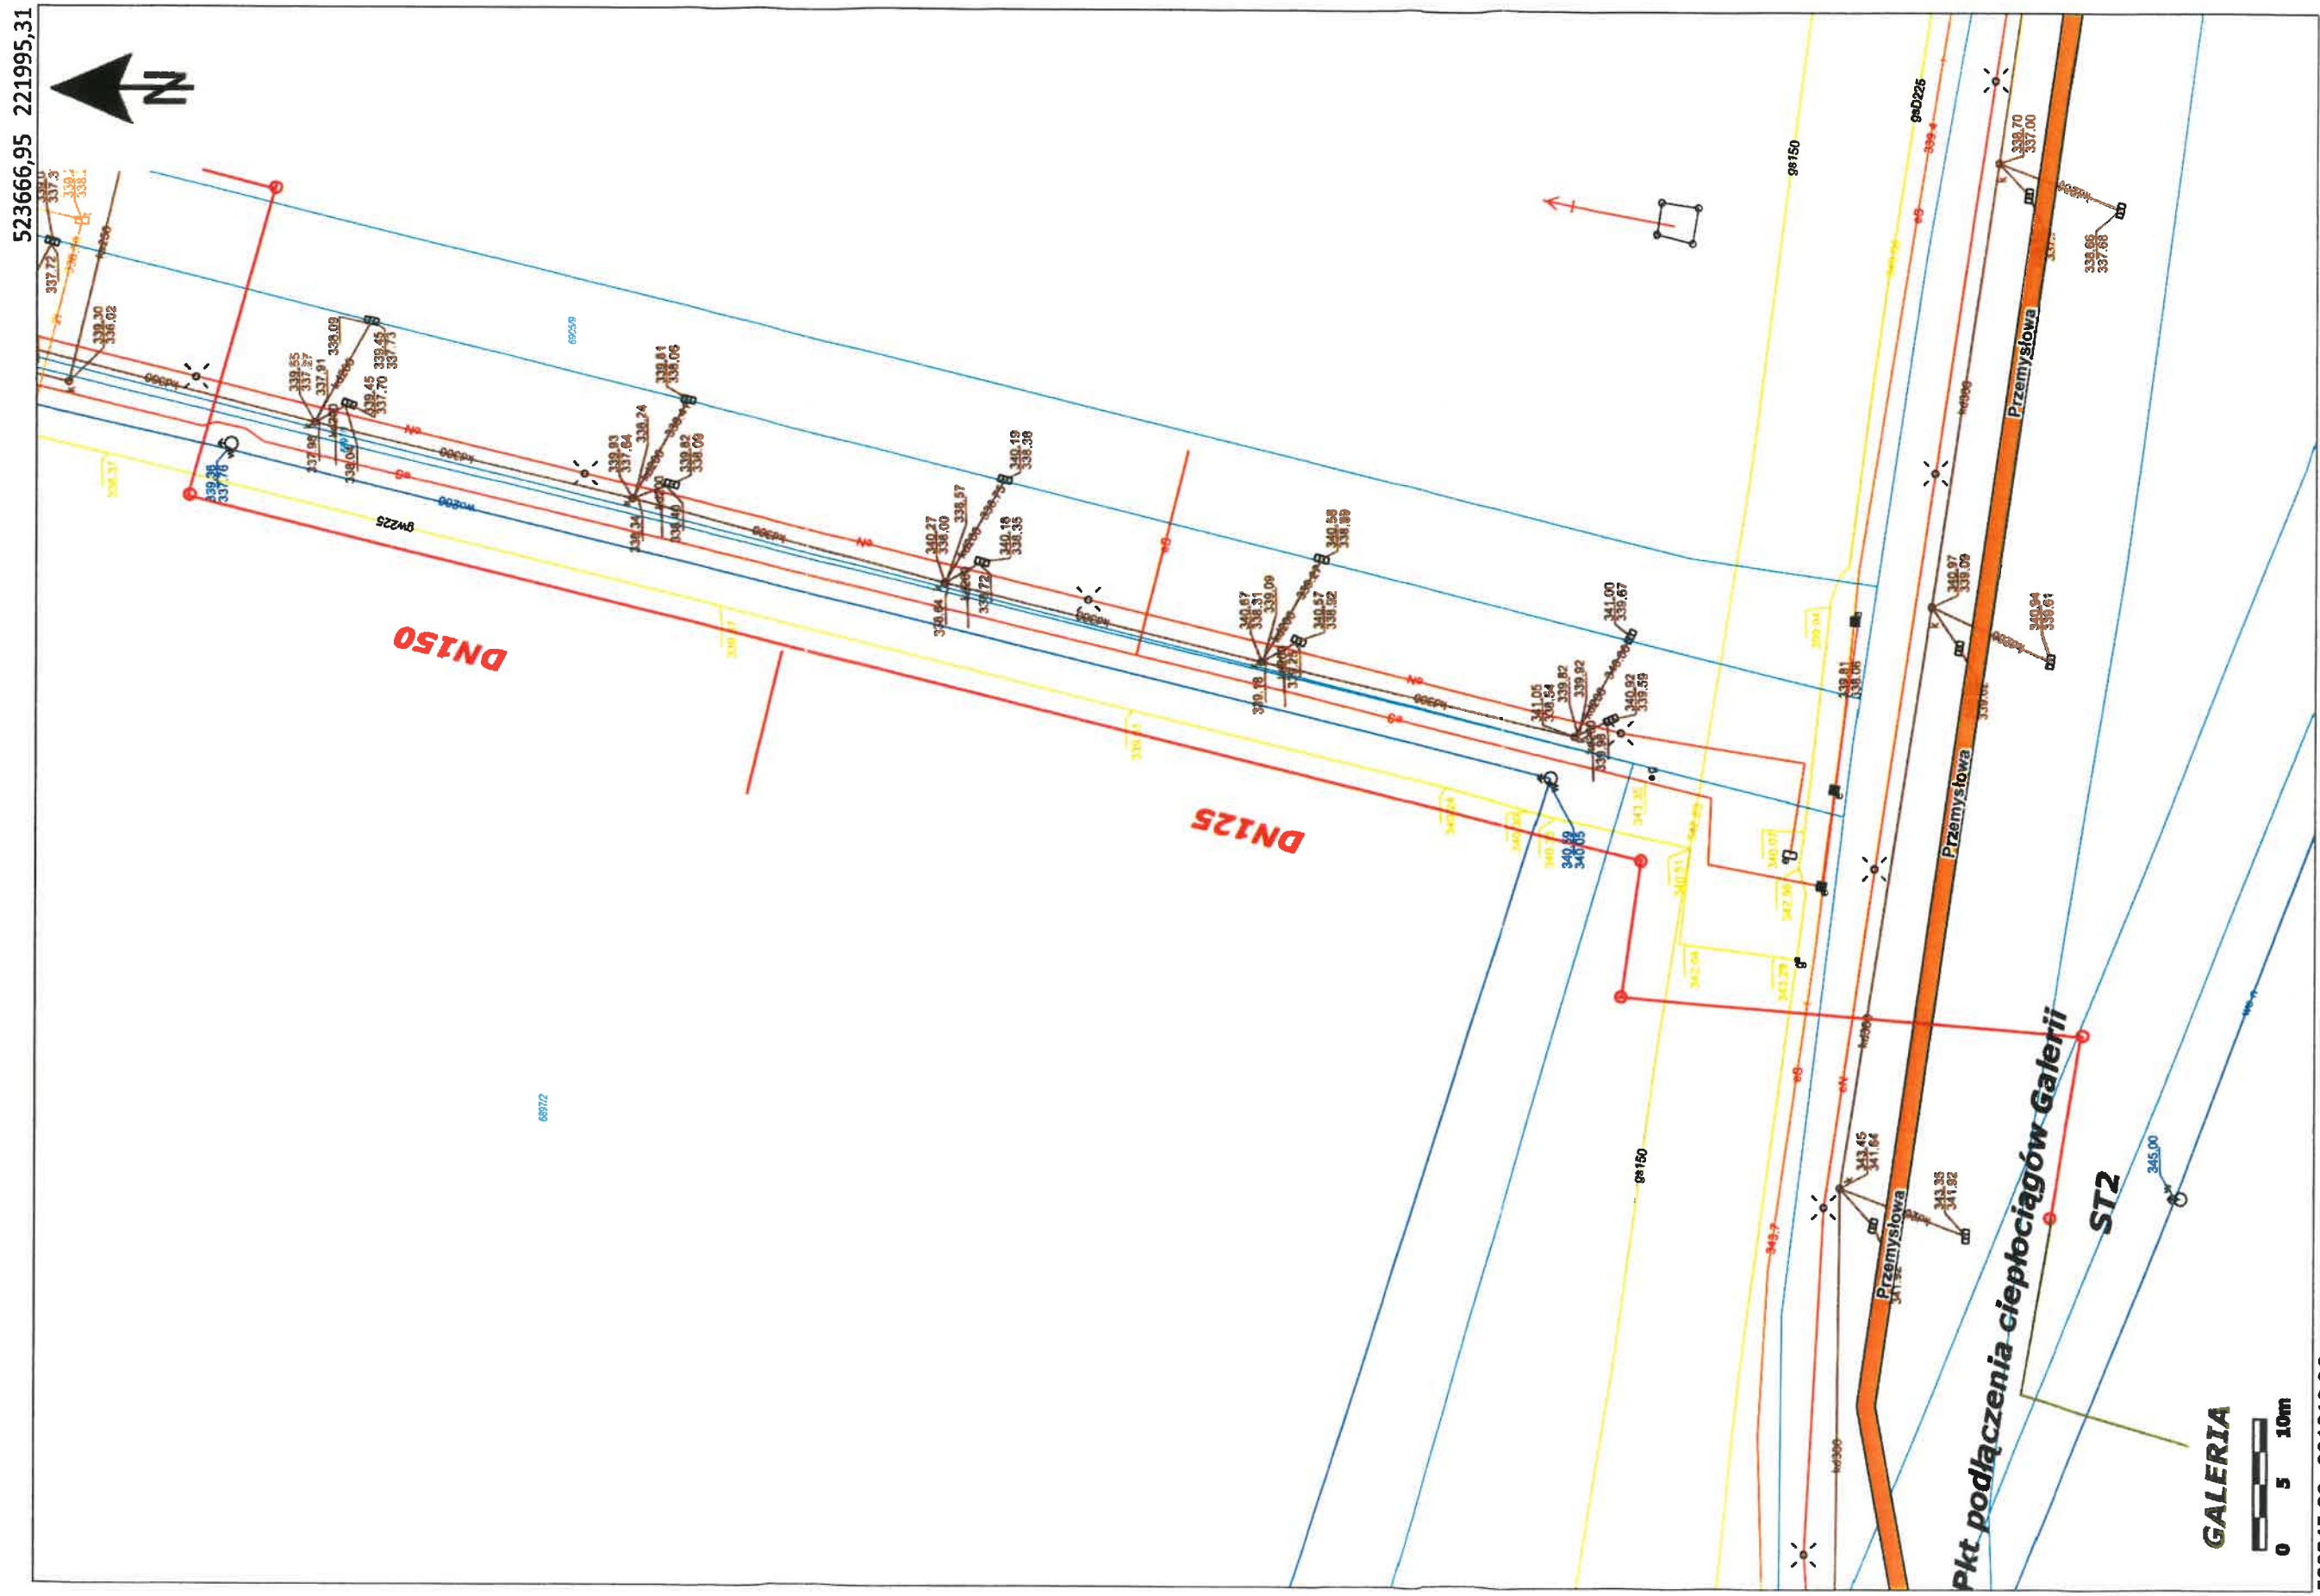

523666,95 221995,31

523545,90 221819,36

GALERIA



Główny Urząd Geodezji i Kartografii
ul. Wspólna 2
00-926 Warszawa

Upewnienie, że projekt jest wykonany
bez ograniczeń odpowiedzialności
sieci i instalacje sanitarne
nr aut. 31/193 B-B

[Signature]

Uwaga: Ten wydruk ma charakter wyłącznie poglądowy i w żadnym
razie nie może być traktowany jako dokument oficjalny.
© 2020 GUGIK Wszystkie prawa zastrzeżone.

Z2.3

